


Ist-Zustand Bebauung mit Brauch- und Schmutzwasseranschlüssen

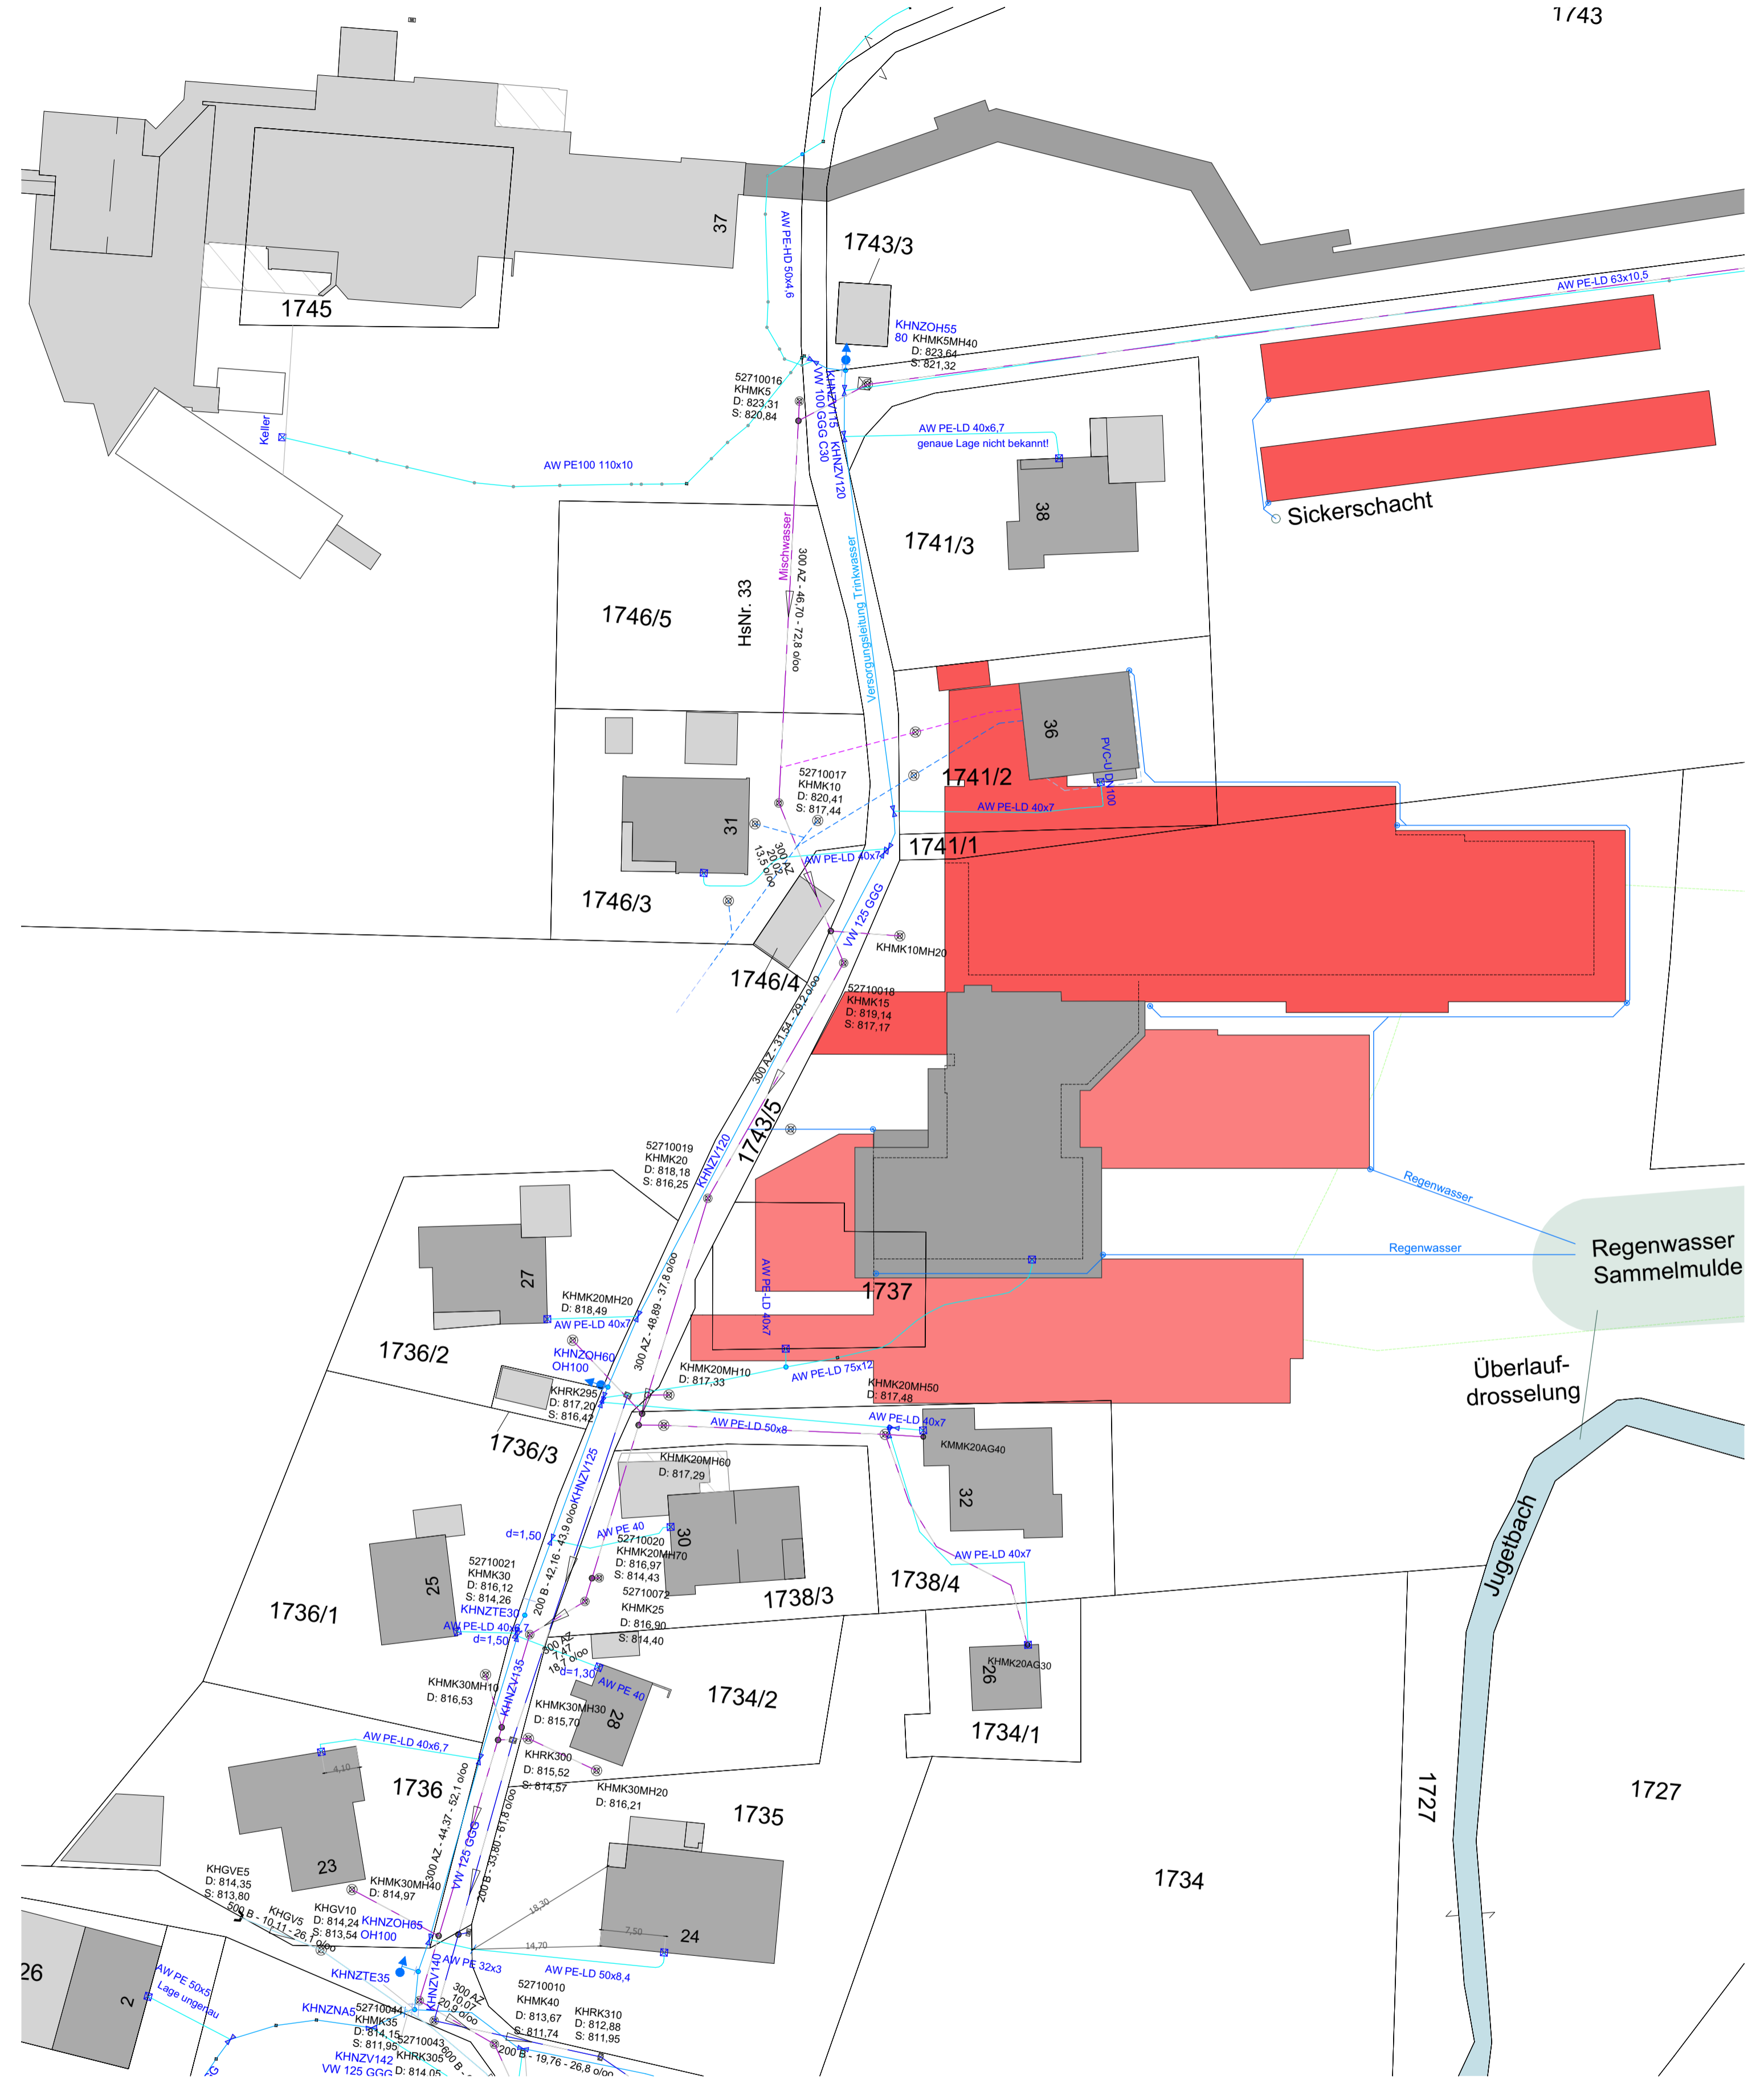

geplante Bebauung mit unveränderten Brauch- und Schmutzwasseranschlüssen

Vorhaben- und Erschließungsplan

Bauvorhaben : **Haubers Naturresort - Landhaus**

Planinhalt : **Konzept Entwässerung**
schematische Darstellung
→ die finale Planung wird mit dem Bauantrag eingereicht



datum:

09.03.2023

maßstab:

1:500

plan nr.:

HNK_VEP_6